

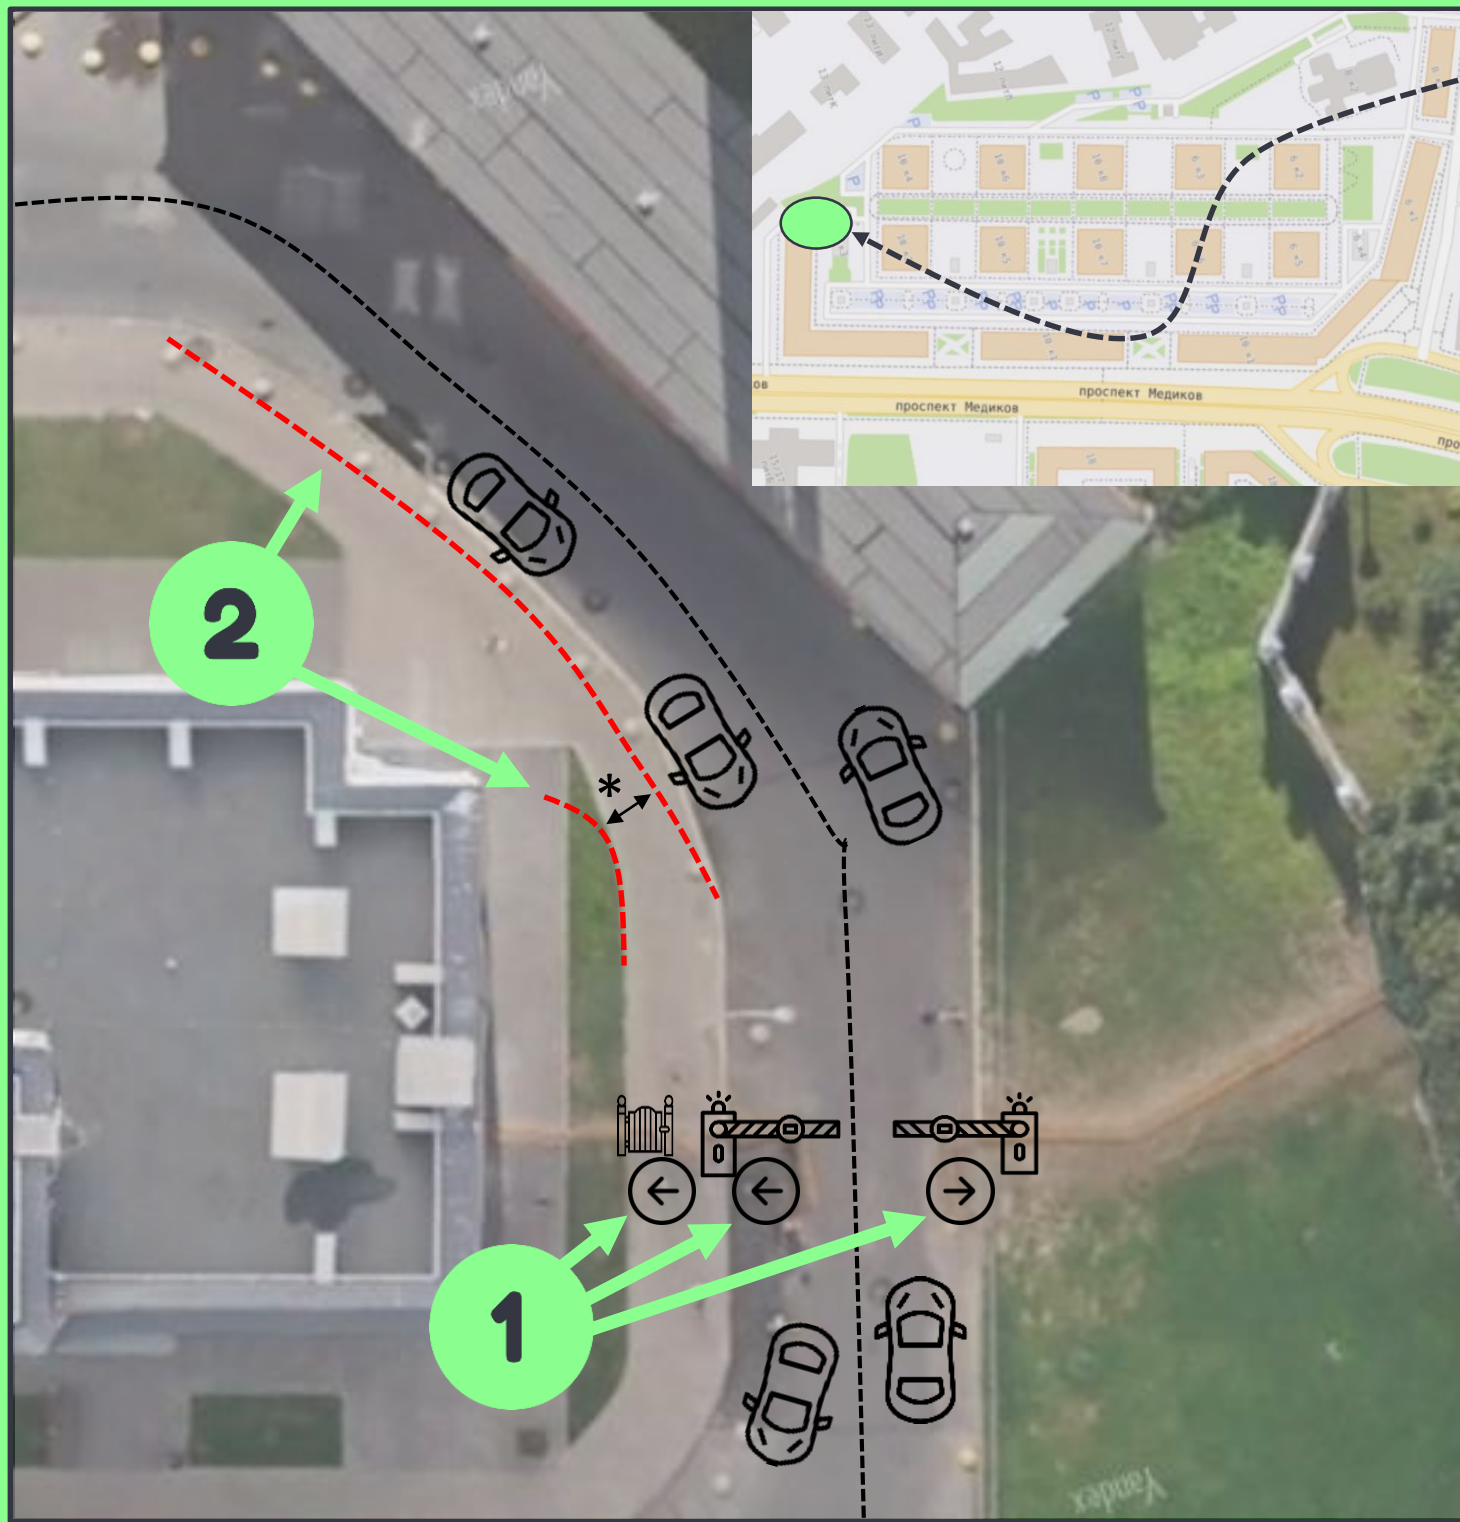


СХЕМА ПРЕДЛАГАЕМОГО ПЕРЕУСТРОЙСТВА ПРОЕЗДА ЧЕРЕЗ ШЛАГБАУМ № 1 (организация двух полос для движения вместо одной):

- 1** Расширение въезда
 - переустройство шлагбаума: две стрелы вместо одной;
 - перенос столбиков ворот;
 - перенос калитки

Ширина въезда после переустройства – 6,20 м

Расширение части дороги

- 2** Переустройство части тротуара в дорогу и части газона в тротуар

Ширина тротуара после переустройства –
1,8 м (самое узкое место)*;
2,3 м (самое широкое место).